


NEUER FRIEDHOF
Harburg

FRIEDHOFSPLAN

Neuer Friedhof Harburg

Größe des Friedhofs: 32 ha
Anzahl der Grabstellen: 32 550

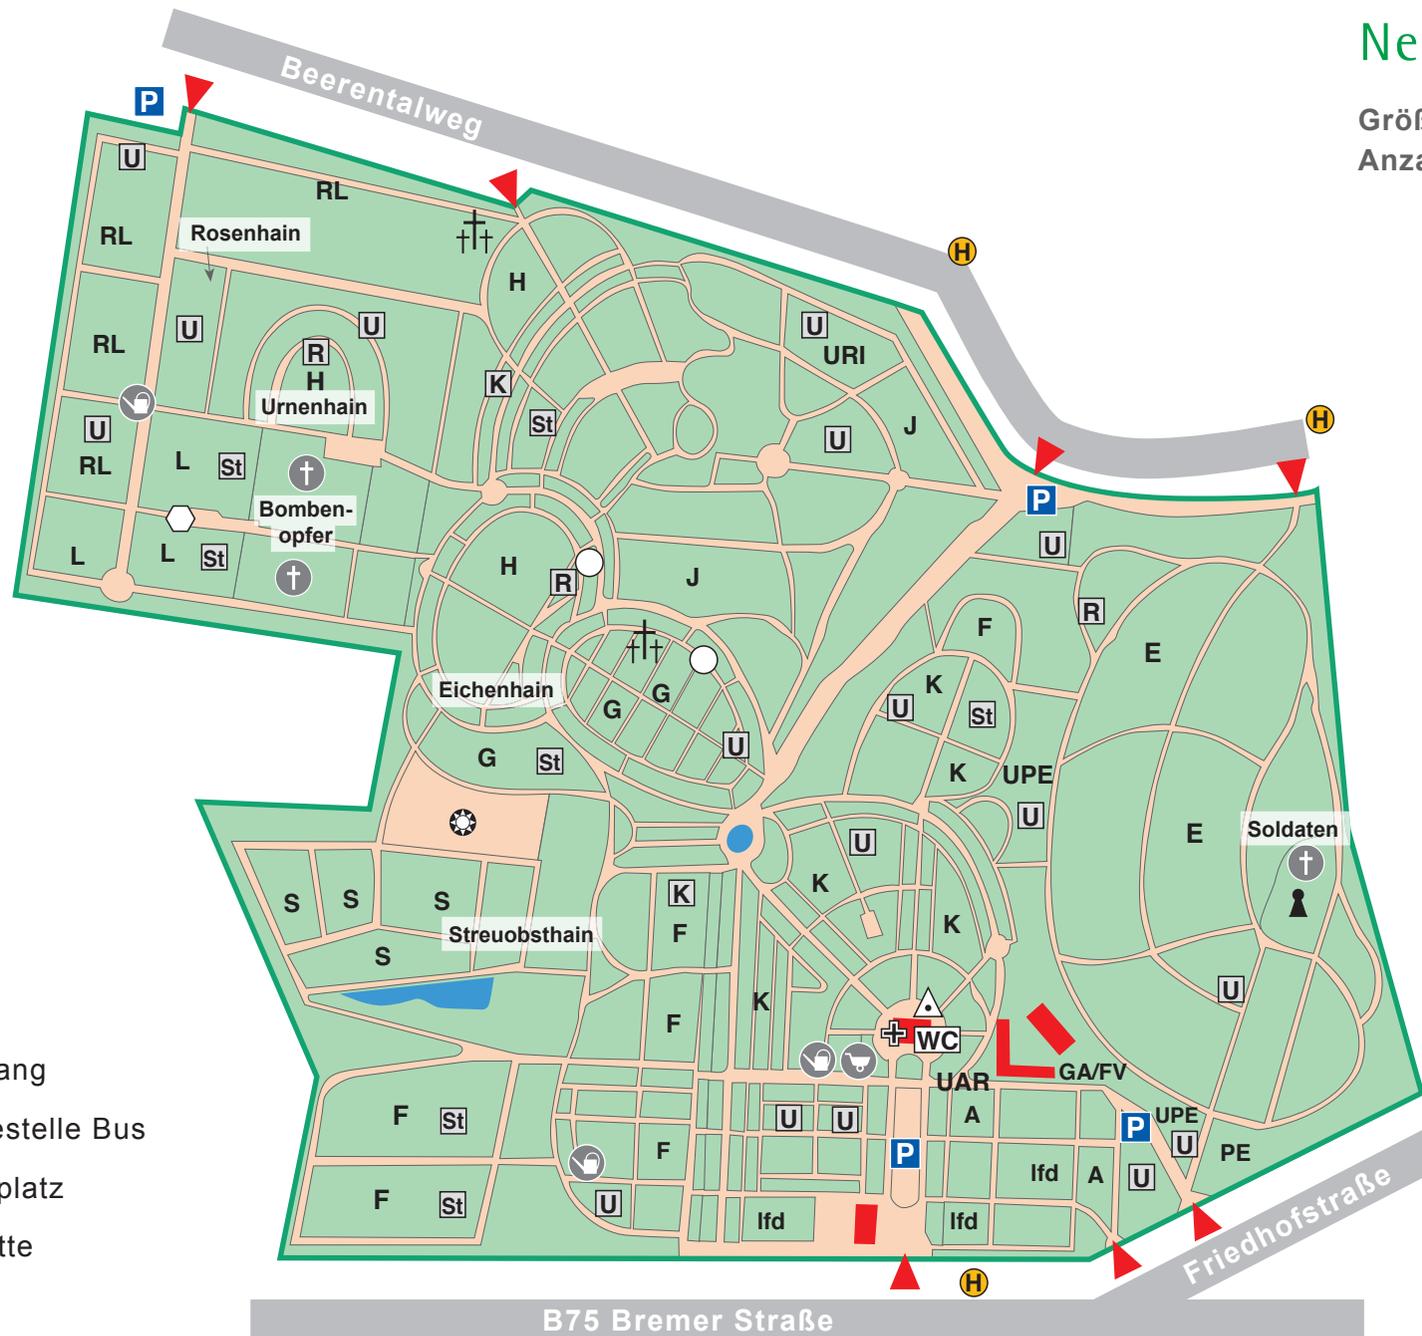

- ▲ Eingang
- Ⓜ Haltestelle Bus
- Ⓟ Parkplatz
- WC Toilette

- ⊕ Kapelle
- UAR Urnenabschiedsraum
- △ Glockenturm
- FV Friedhofsverwaltung
- GA Gärtnerische Abteilung
- A-URI Grabfelder
- U Urnengräber
- St Staudengräber
- R Reihengräber
- K Kindergräber
- ⊕ Opfergräberanlage
- †† Ehrenanlage
- Ⓜ Ehrenmal
- Grabmalmuseum
- ⬡ Schutzhütte
- ★ Kompostplatz
- Ⓜ Gießkannen Pfandstation
- Ⓜ Handwagen Pfandstation