


NEUER FRIEDHOF
Harburg

FRIEDHOFSPLAN

Neuer Friedhof Harburg

Größe des Friedhofs: 32 ha
Anzahl der Grabstellen: 32 550

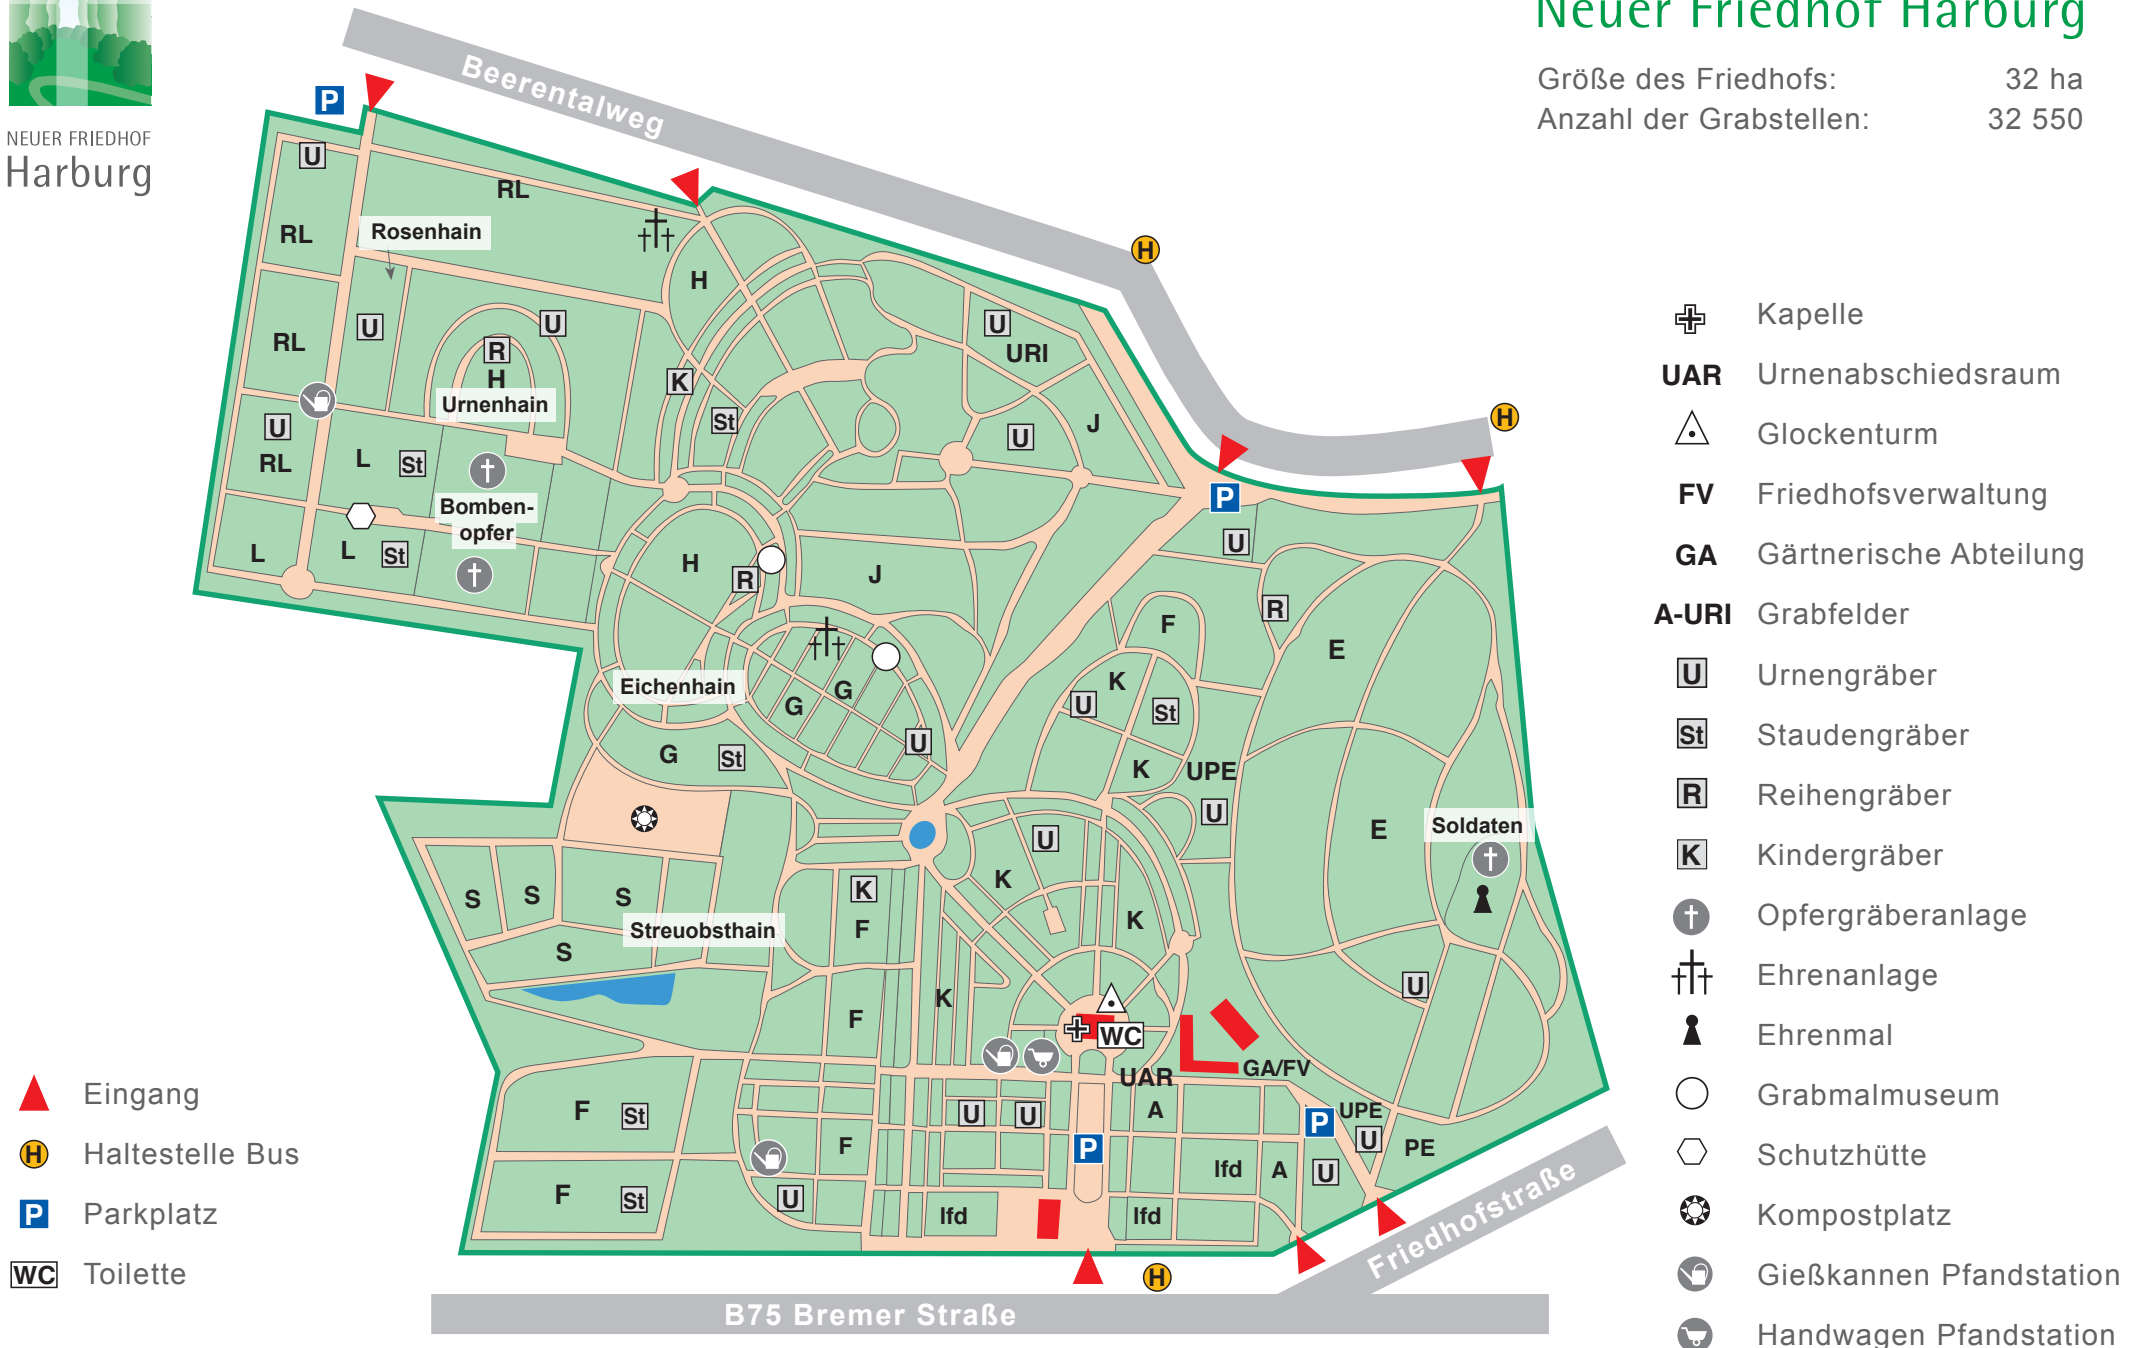

- Eingang
- Haltestelle Bus
- Parkplatz
- Toilette

- Kapelle
- UAR** Urnenabschiedsraum
- Glockenturm
- FV** Friedhofsverwaltung
- GA** Gärtnerische Abteilung
- A-URI** Grabfelder
- Urnengräber
- Staudengräber
- Reihengräber
- Kindergräber
- Opfergräberanlage
- Ehrenanlage
- Ehrenmal
- Grabmalmuseum
- Schutzhütte
- Kompostplatz
- Gießkannen Pfandstation
- Handwagen Pfandstation